



PROVINCIA AUTONOMA DI TRENTO

UMST MOBILITA'

Prot. n.

DETERMINAZIONE DEL DIRIGENTE N. 169 DI DATA 28 Ottobre 2020

OGGETTO:

L.P. 15 novembre 2001, n. 9, Art. 31 - Divieto di navigazione e altre attività in generale sulla di fascia lago in corrispondenza del sottopasso Ponale - galleria Orione della Strada statale 45 bis Gardesana Occidentale, dal 2 novembre 2020 al 27 marzo 2021.

Visto il procedimento protocollo n. 658794, avviato in data 26/10/2020, relativo alla richiesta dell'impresa MA.RI. srl consolidamenti e costruzioni, avente sede a Mezzolombardo (TN), Piazza San Giovanni 2, con la quale chiede, in quanto mandataria dell'ATI MA.RI. srl e Dinamcgeo srl affidataria delle opere "C-66UF1.2 Ciclovia del Garda: sottopasso Ponale – galleria Orione", di disporre il divieto di navigazione sul tratto del lago di Garda in corrispondenza delle predette strutture sulla Strada Statale 45 bis Gardesana Occidentale nel comune di Riva del Garda;

visto che trattasi di lavori di consolidamento e demolizione di parti rocciose come riportato sulle cartografie allegata alla documentazione "Piano di Sicurezza e Coordinamento Addendum", a firma del geologo Fulvio Epifani, relativo al tratto di lago interessato ai lavori;

visto che è prevista la delimitazione, del tratto di fascia lago interessata al divieto generalizzato di accesso, con una linea di boe galleggianti poste a circa 50 metri dalla costa stessa ed equidistanti tra di loro circa 50 metri;

visto che le boe poste all'estremità sud e nord della predetta linea di segnalazione, nonché la boa centrale della linea stessa, saranno dotate di segnalamento luminoso notturno secondo quanto previsto dal Sistema di segnalamento marittimo AISM – IALA;

visto che la posa completa delle boe è prevista entro i primi giorni di novembre 2020 e la rimozione entro il 27 marzo 2021;

ciò premesso;

IL DIRIGENTE

- visto l'art. 39 della legge provinciale 9 luglio 1993, n. 16 e s.m.;
- visto l'art. 31, comma 3 della L.P. 15 novembre 2001, n. 9;
- visto l'art. 3 del D.P.R. 28 giugno 1949, n. 631;

DETERMINA

1. di vietare la navigazione e tutte le altre attività in generale sul lago, nel tratto di fascia lago della costa ovest del lago di Garda, delimitata da boe galleggianti poste a circa 50 metri dalla costa ed equidistanti circa 50 metri tra di loro, come rappresentato sulla cartografia allegata al presente provvedimento;
2. in ogni caso la distanza di sicurezza di 50 metri dalla costa dovrà essere osservata anche qualora si verificano spostamenti delle boe dovuti a cause di forza maggiore come ad esempio vento forte;
3. il divieto di cui ai punti precedenti è in vigore a partire dal giorno 2 novembre 2020 fino al 27 marzo 2021, anche indipendentemente dalla presenza o meno delle predette boe;


4. l'inosservanza della presente determinazione da parte di conduttori di unità nautiche da diporto è soggetta alle sanzioni amministrative previste dall'art. 53, comma 3 del Decreto Legislativo n. 171 del 18.07.2005;
5. l'inosservanza della presente determinazione da parte di soggetti che non rientrano nel predetto punto 2, è soggetta alle sanzioni amministrative previste dall'art. 1174, comma 2 del R.D. 30 marzo 1942, n. 327;
6. il Comune di Riva del Garda è incaricato di rendere pubblico il presente provvedimento e di darne la più ampia diffusione;
7. di dare atto che contro il presente provvedimento è possibile ricorrere al Presidente della Repubblica nel termine di 120 giorni dalla comunicazione del provvedimento in esame, ferma restando la possibilità di adire la competente autorità giurisdizionale;
8. di dare atto che il procedimento avviato come indicato in premessa, termina con la data del presente provvedimento.

Elenco degli allegati parte integrante

001 N. 1 cartografia boe divieto navigazione

002 N. 1 cartografia area lavori

IL DIRIGENTE GENERALE
Roberto Andreatta

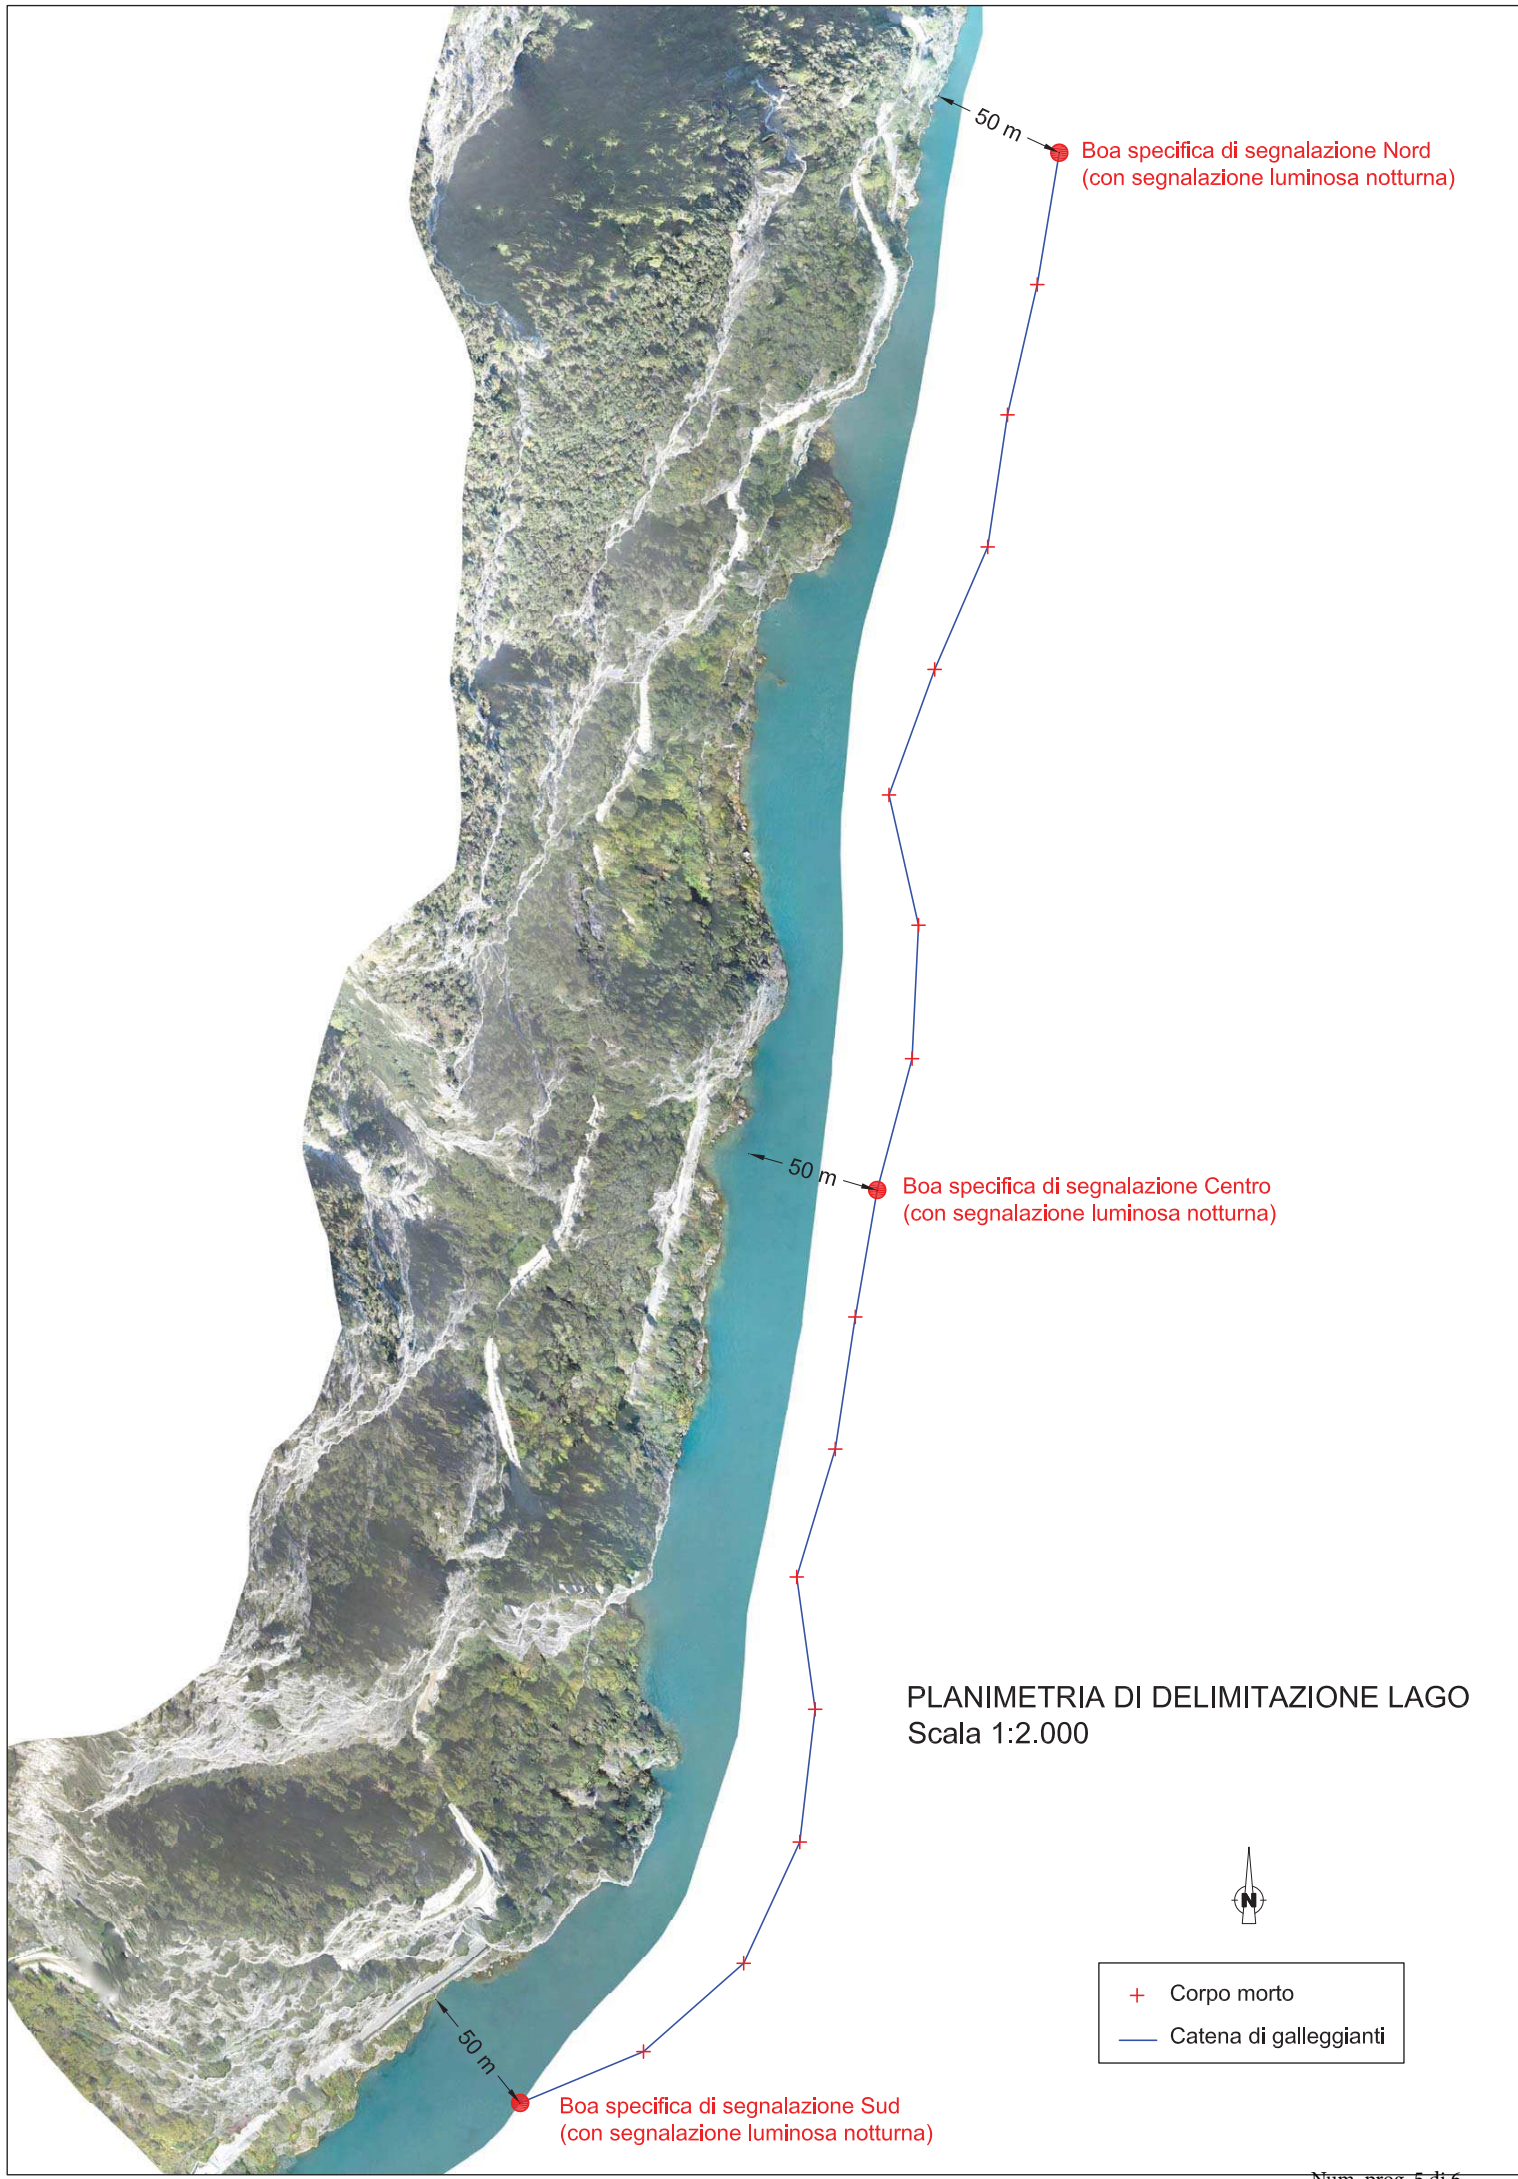

Boa specifica di segnalazione Nord
(con segnalazione luminosa notturna)


Boa specifica di segnalazione Centro
(con segnalazione luminosa notturna)

Boa specifica di segnalazione Sud
(con segnalazione luminosa notturna)

PLANIMETRIA DI DELIMITAZIONE LAGO
Scala 1:2.000



- + Corpo morto
- Catena di galleggianti

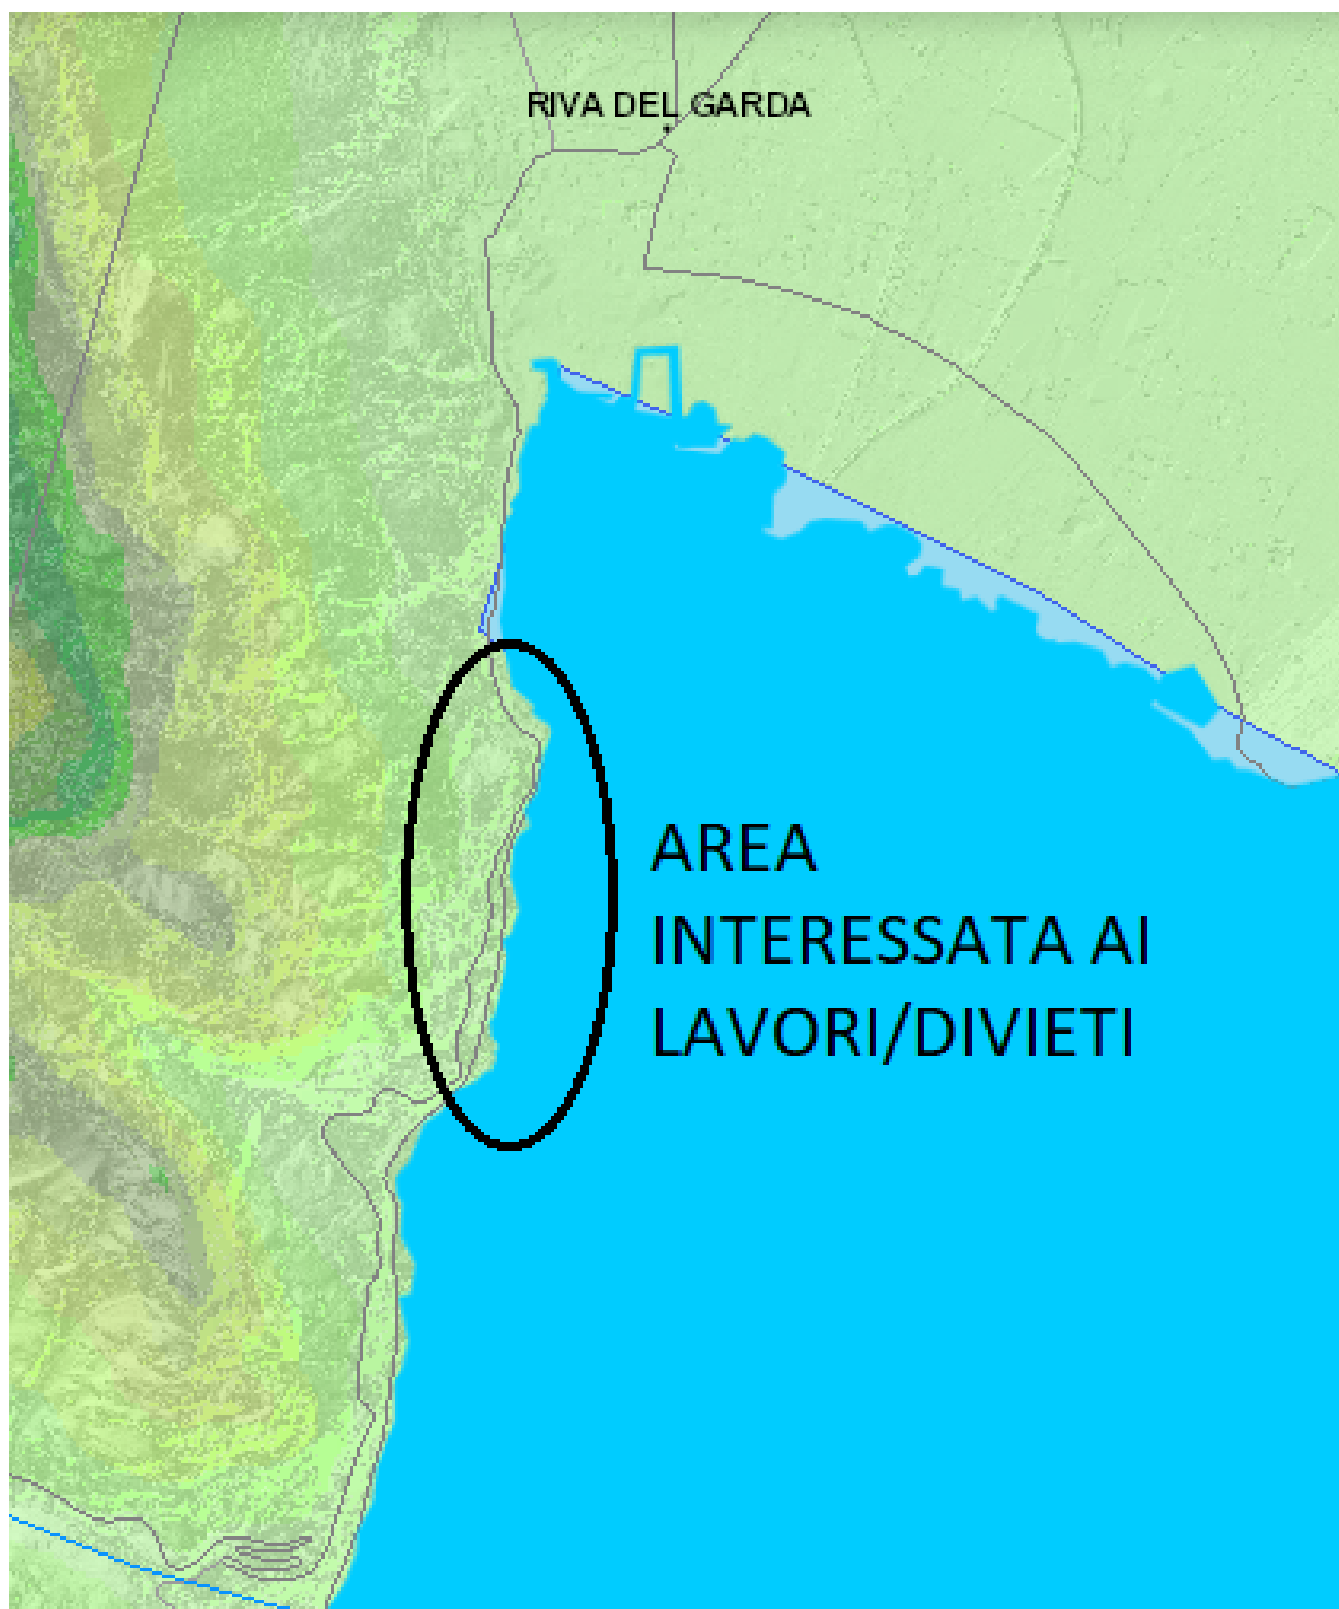

RIVA DEL GARDA

AREA
INTERESSATA AI
LAVORI/DIVIETI